


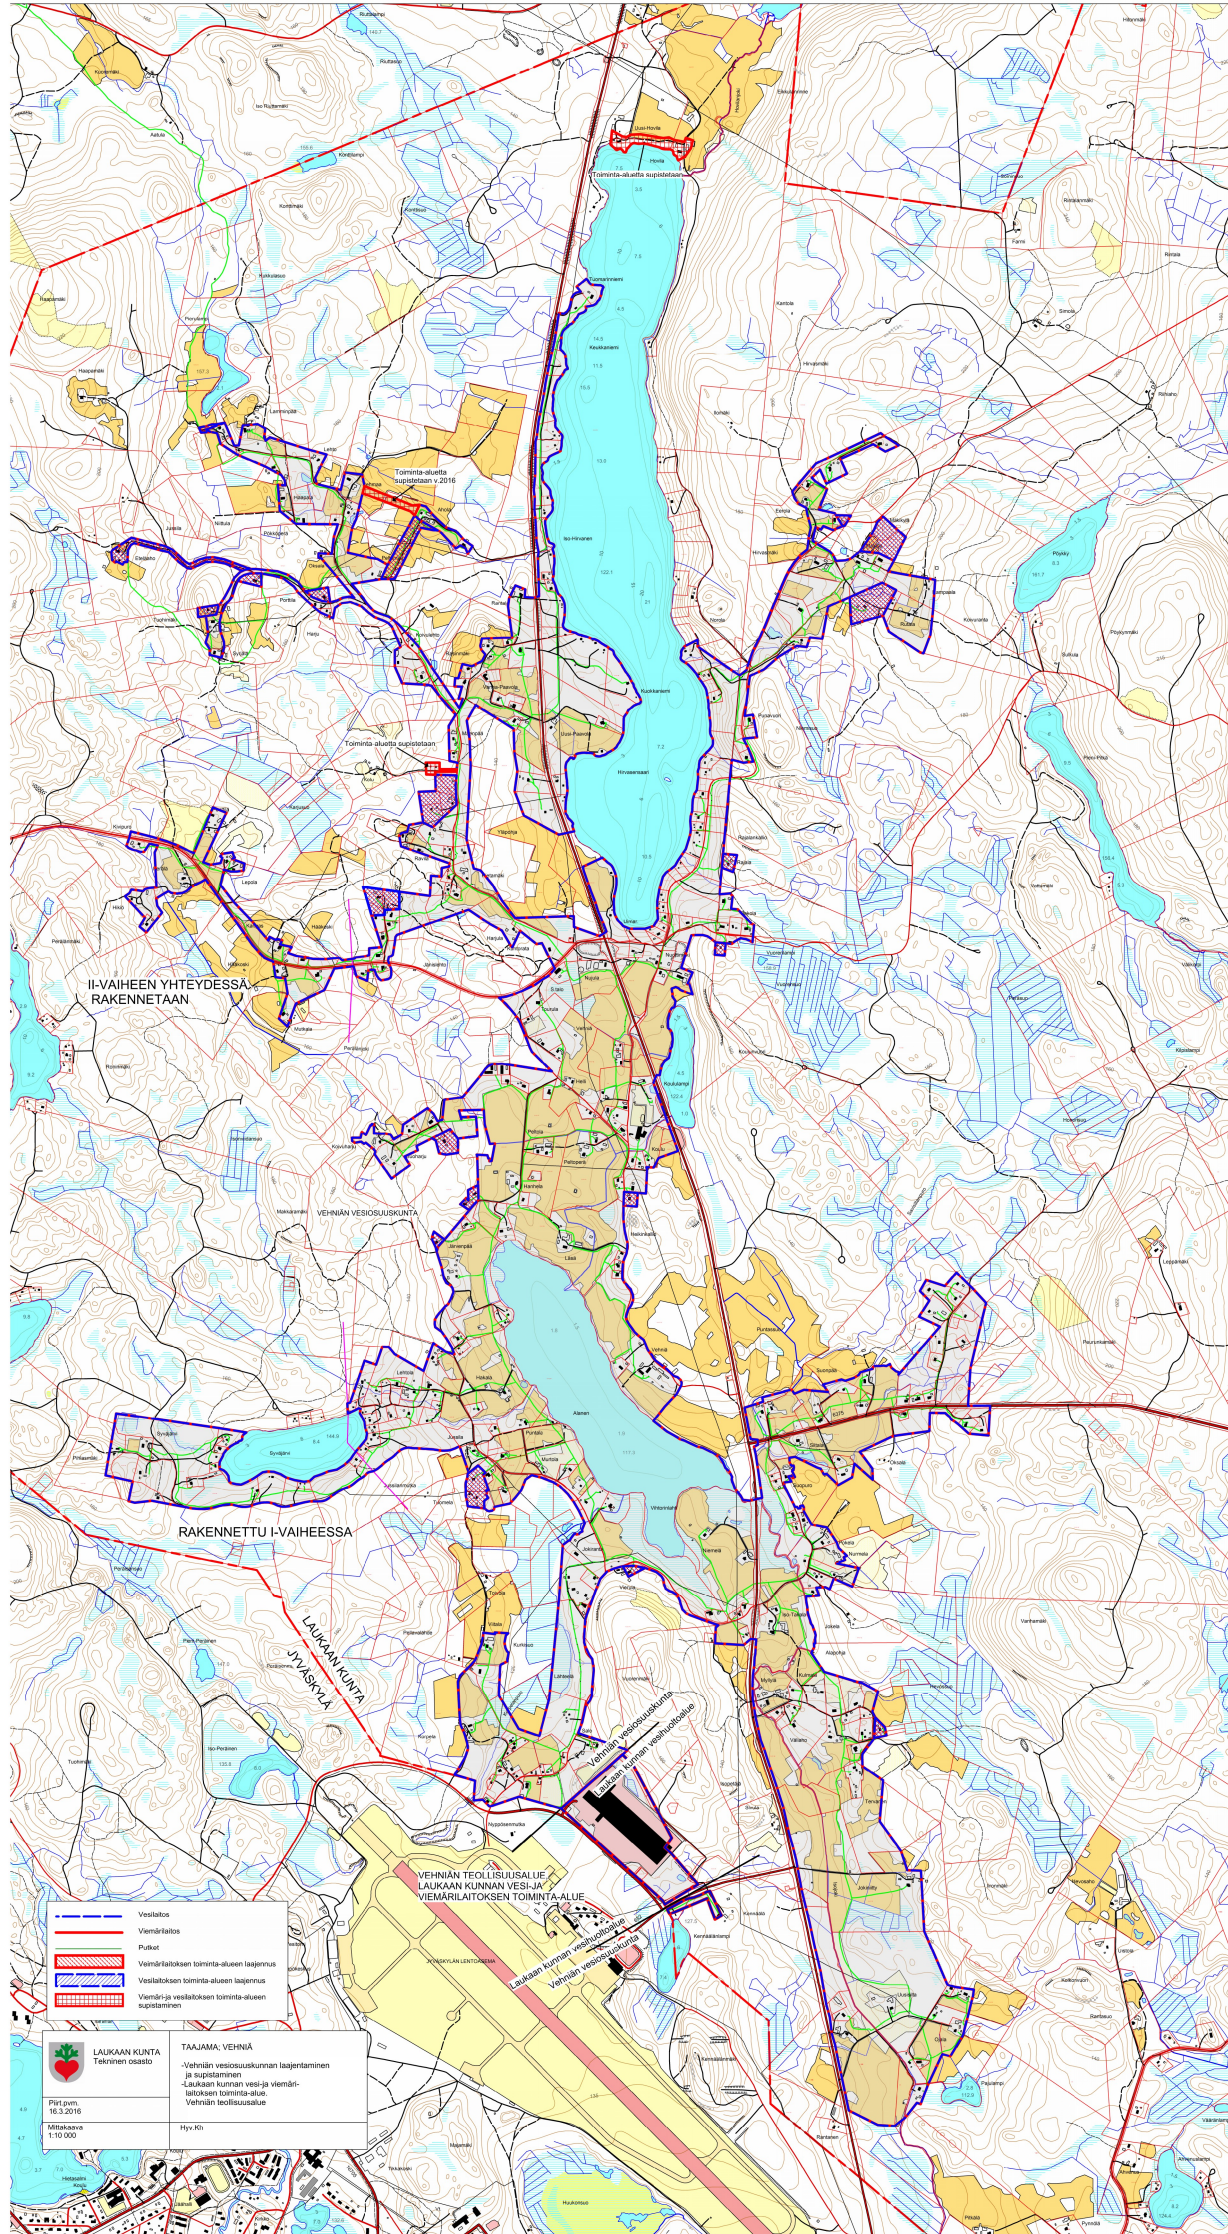

- Vesilaitos
- Viemärlaitos
- Puikot
- Viemärlaitoksen toiminta-alueen laajennus
- Vesilaitoksen toiminta-alueen laajennus
- Vesi- ja viemärlaitoksen toiminta-alueen supistaminen

LAUKAAN KUNTA
Tekninen osasto

Piirittäm.
16.3.2016

Mittakaava
1:10 000

TAAJAMA: VEHNIÄ

-Vehniän vesiosuuskunnan laajentaminen
ja supistaminen
-Laukaan kunnan vesi- ja viemäri-
laitoksen toiminta-alue
Vehniän teollisuusalue

Hyy.Ki.